

**OBJET : réglementation temporaire :**  
**Stationnement circulation**  
**Rue Bernard de Tréviérs**

**Le Maire de PALAVAS LES FLOTS,**

VU le Code Général des Collectivités Territoriales et notamment les articles L.2212-1, L.2212-2 et L.2212-5,

VU le Code de la Route et les articles L.130-5, R.130-2, R.130-5 et les articles R.110-1, R.417-10,

VU le Code Pénal et notamment son article R.610-5,

CONSIDERANT que pour la bonne gestion du chantier effectué par l'Ets **Leconte Benoit**, mandaté par **Mme IMBERT Gema** – 11 rue Bernard de Tréviérs – 34250 Palavas les Flots, **pour une rénovation intérieure d'une maison de village**, l'interdiction de stationnement de tous les véhicules, l'autorisation de stationnement d'un véhicule de chantier sur un emplacement payant, la régulation de la circulation de tous les véhicules si nécessaire et le maintien de la circulation des piétons, conformément au plan annexé p.615, **rue Bernard de Tréviérs**, au niveau du n° **11**, du **mercredi 12 juillet 2017** au **jeudi 31 août 2017 inclus** de **8h00 à 19h00**, est **prorogé** jusqu'au **vendredi 22 septembre 2017 inclus**.

#### **ARRETE**

**ARTICLE 1** : Le stationnement de tous les véhicules interdit et considéré comme gênant, conformément au plan annexé p. 615, **rue Bernard de Tréviérs**, au niveau du n° **11**, du **mercredi 12 juillet 2017** au **jeudi 31 août 2017 inclus** de **8h00 à 19h00**, est **prorogé** jusqu'au **vendredi 22 septembre 2017 inclus**.

**ARTICLE 2** : Le stationnement d'un véhicule de chantier, autorisé et considéré comme nécessaire sur un emplacement payant, conformément au plan annexé p. 615, **rue Bernard de Tréviérs**, au niveau du n° **11**, du **mercredi 12 juillet 2017** au **jeudi 31 août 2017 inclus** de **8h00 à 19h00**, est **prorogé** jusqu'au **vendredi 22 septembre 2017 inclus**.

**ARTICLE 3** : La circulation de tous les véhicules régulée, si nécessaire, conformément au plan annexé p. 615, **rue Bernard de Tréviérs**, au niveau du n° **11**, du **mercredi 12 juillet 2017** au **jeudi 31 août 2017 inclus** de **8h00 à 19h00**, est **prorogé** jusqu'au **vendredi 22 septembre 2017 inclus**

**ARTICLE 4** : La circulation des piétons maintenue avec la mise en place d'un dispositif de sécurité, si nécessaire, conformément au plan annexé p. 615, **rue Bernard de Tréviérs**, au niveau du n° **11**, du **mercredi 12 juillet 2017** au **jeudi 31 août 2017 inclus** de **8h00 à 19h00**, est **prorogé** jusqu'au **vendredi 22 septembre 2017 inclus**

**ARTICLE 5** : L'entreprise ne devra pas déposer de matériaux ou outils de chantier. Une demande d'autorisation d'occupation sur domaine public pour dépôt de matériaux est obligatoire, soumise à des délais et à effectuer auprès des Services Techniques.

**ARTICLE 6** : L'entreprise est chargée de la mise en place des moyens techniques réglant le stationnement, la circulation et des panneaux réglementaires.

Paraphe :



**ARTICLE 7 : Une attention particulière sera apportée :**

- en cas de déposition de mobiliers urbains (signalétiques verticales, potelets, barrières anti-stationnement, etc...), des plaques de rue ou de numéro de voirie, à leur remise en l'état initial dès la fin des travaux. Dans le cas où ils font partis du patrimoine de la commune, ils ne pourront pas être déposés ou déplacés et devront être protégés de toutes salissures ou projection en tous genres ;
- en cas de déplacement de mobiliers urbains type jardinière, à la remise en l'état initial dès la fin des travaux ;
- en cas de non dépose ou déplacement de mobiliers urbains, ils devront être protégés de toutes salissures ou projection en tous genres par un film plastique. Celui-ci devra être retiré dès la fin des travaux ;
- au nettoyage des lieux par retrait des salissures et débris en tous genres.

**L'ENSEMBLE DE CES TRAVAUX RESTE A LA CHARGE DE L'ATTRIBUTAIRE DU PRESENT ARRETE. Un Agent Territorial est en charge de contrôler et faire respecter le présent arrêté.**

**ARTICLE 8 : Il est formellement interdit de nettoyer le matériel dans les caniveaux et les grilles du pluvial.**

**ARTICLE 9 : Tout véhicule en infraction fera l'objet d'une mise en fourrière sans préavis.**


**ARTICLE 10 : Le Directeur Général des Services de la Mairie, le Commandant de la Brigade Territoriale de Gendarmerie de Palavas-les-Flots, le responsable de la Police Municipale de Palavas-les-Flots sont chargés chacun en ce qui le concerne de l'application du présent arrêté.**

*Le présent arrêté sera affiché en mairie, publié au recueil des actes administratifs de la Commune et transmis à Monsieur le Préfet de la région Languedoc-Roussillon, Préfet de l'Hérault.*

*Le présent arrêté peut faire l'objet d'un recours pour excès de pouvoir devant le Tribunal administratif de Montpellier dans un délai de deux mois à compter de la date d'accomplissement des mesures de publicité.*


**Fait et publié à PALAVAS LES FLOTS, le 28 août 2017**

**Le Maire,  
Christian JEANJEAN**

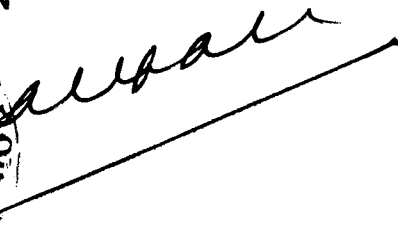

Paraphe :



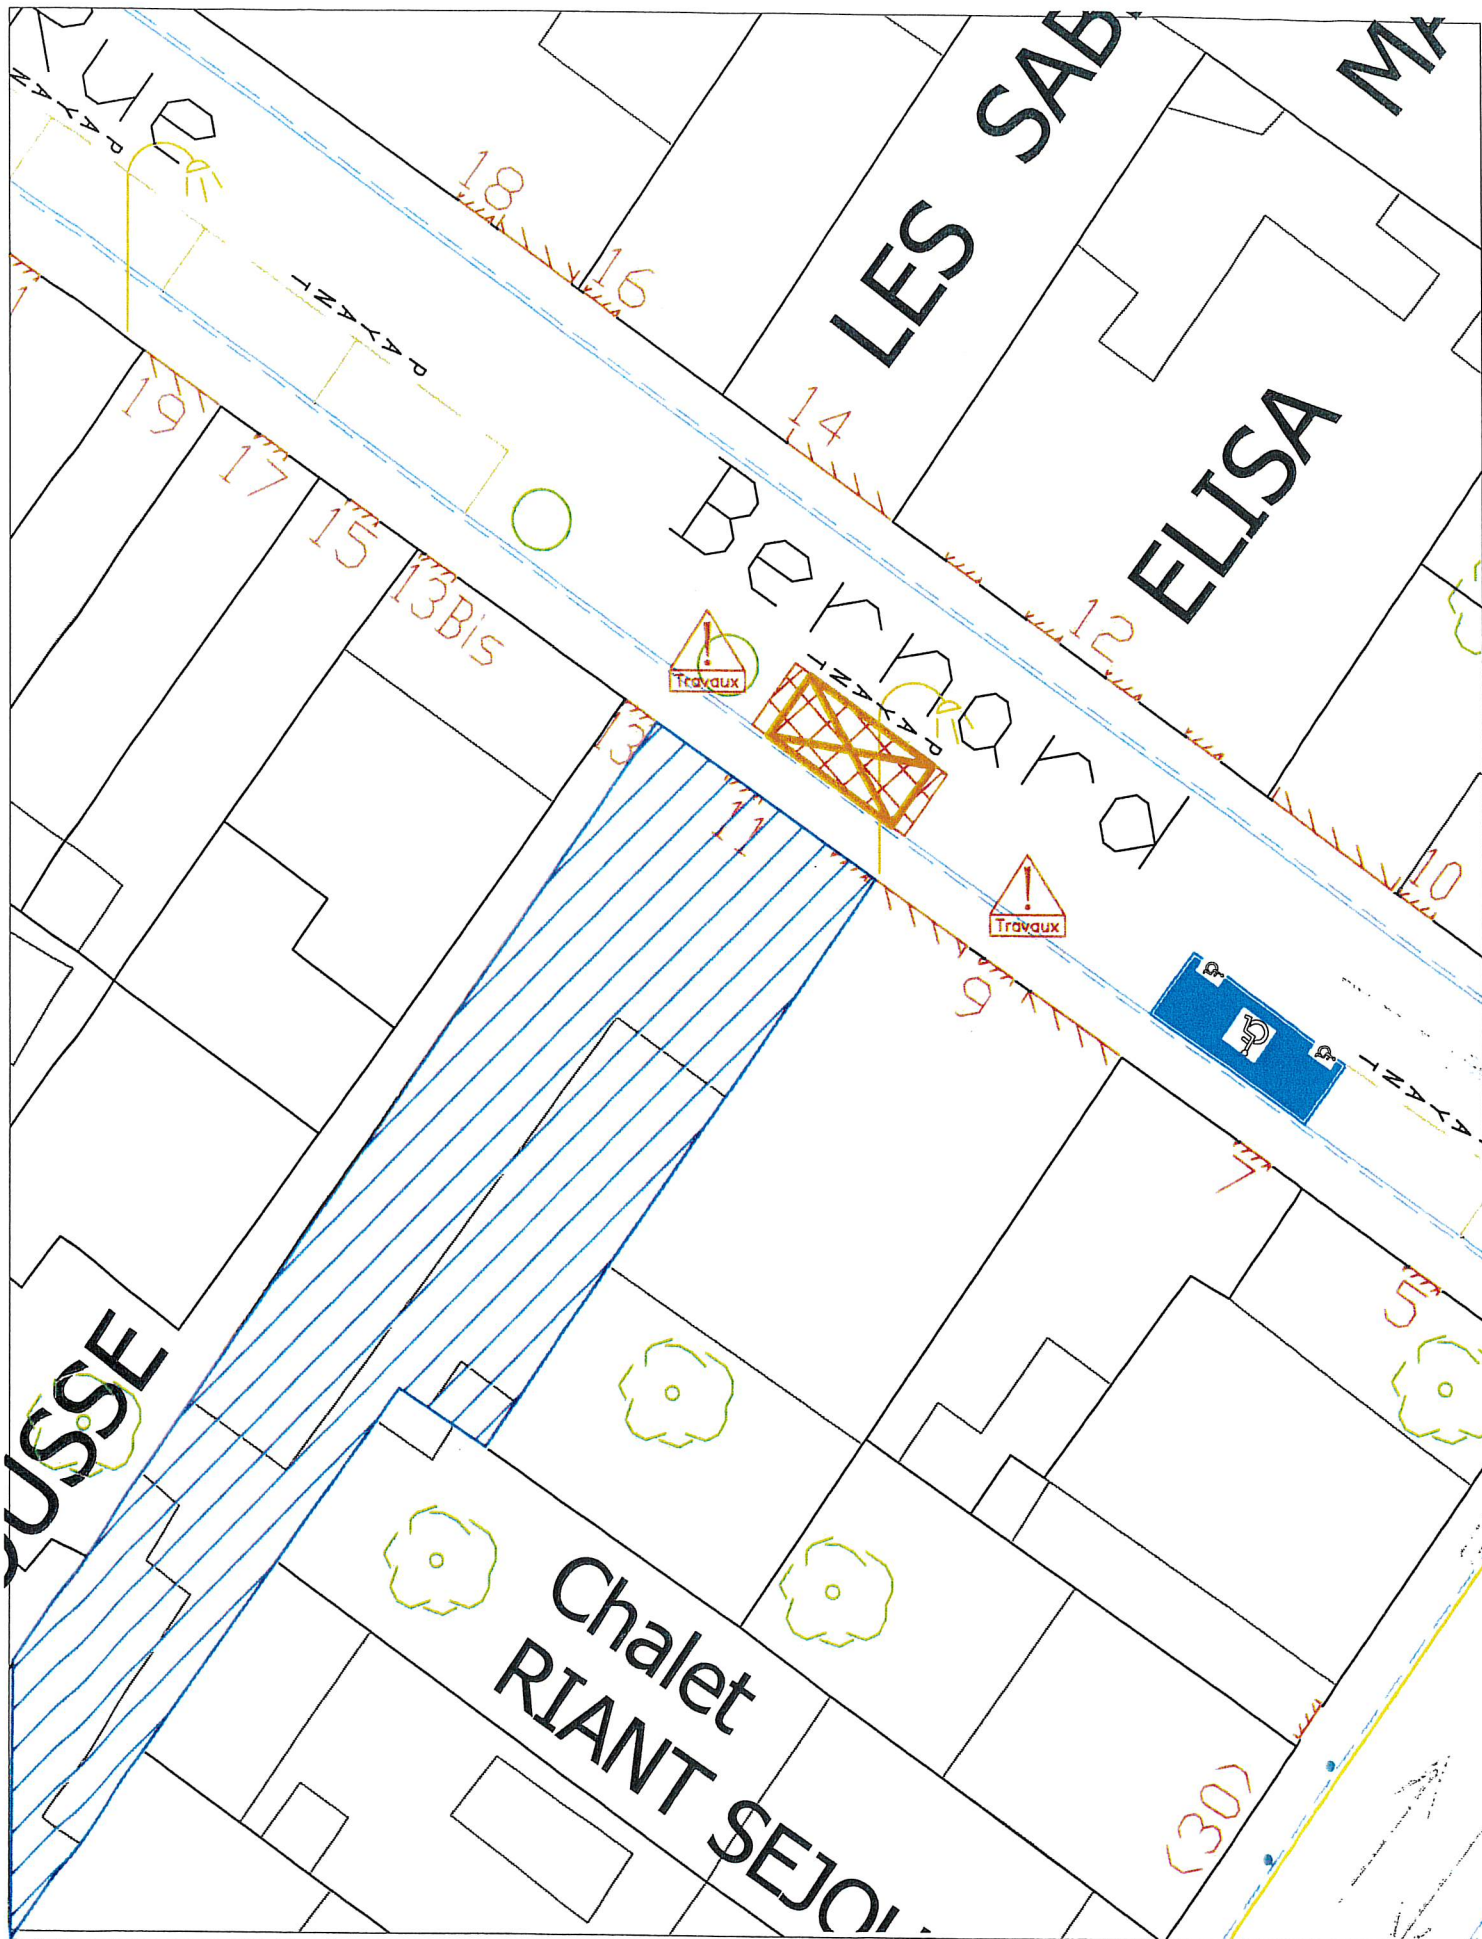

**Légende :**

	Lieu des travaux			Panneaux signalétiques
	Stationnement interdit			circulation véhicules existante
	Véhicule de Chantier			

Arrêté(s) : N° 223/2017 V 1/200

Période des travaux :  
du 1 /09/2017 au 22/09/2017 inclus

Tranche horaire :  
8h00 - 19h00

p.615